


Königswinter-Drachenfels - Rahmenplan 2015

Bestand Bauliche Nutzung, Gestaltung und Denkmalpflege

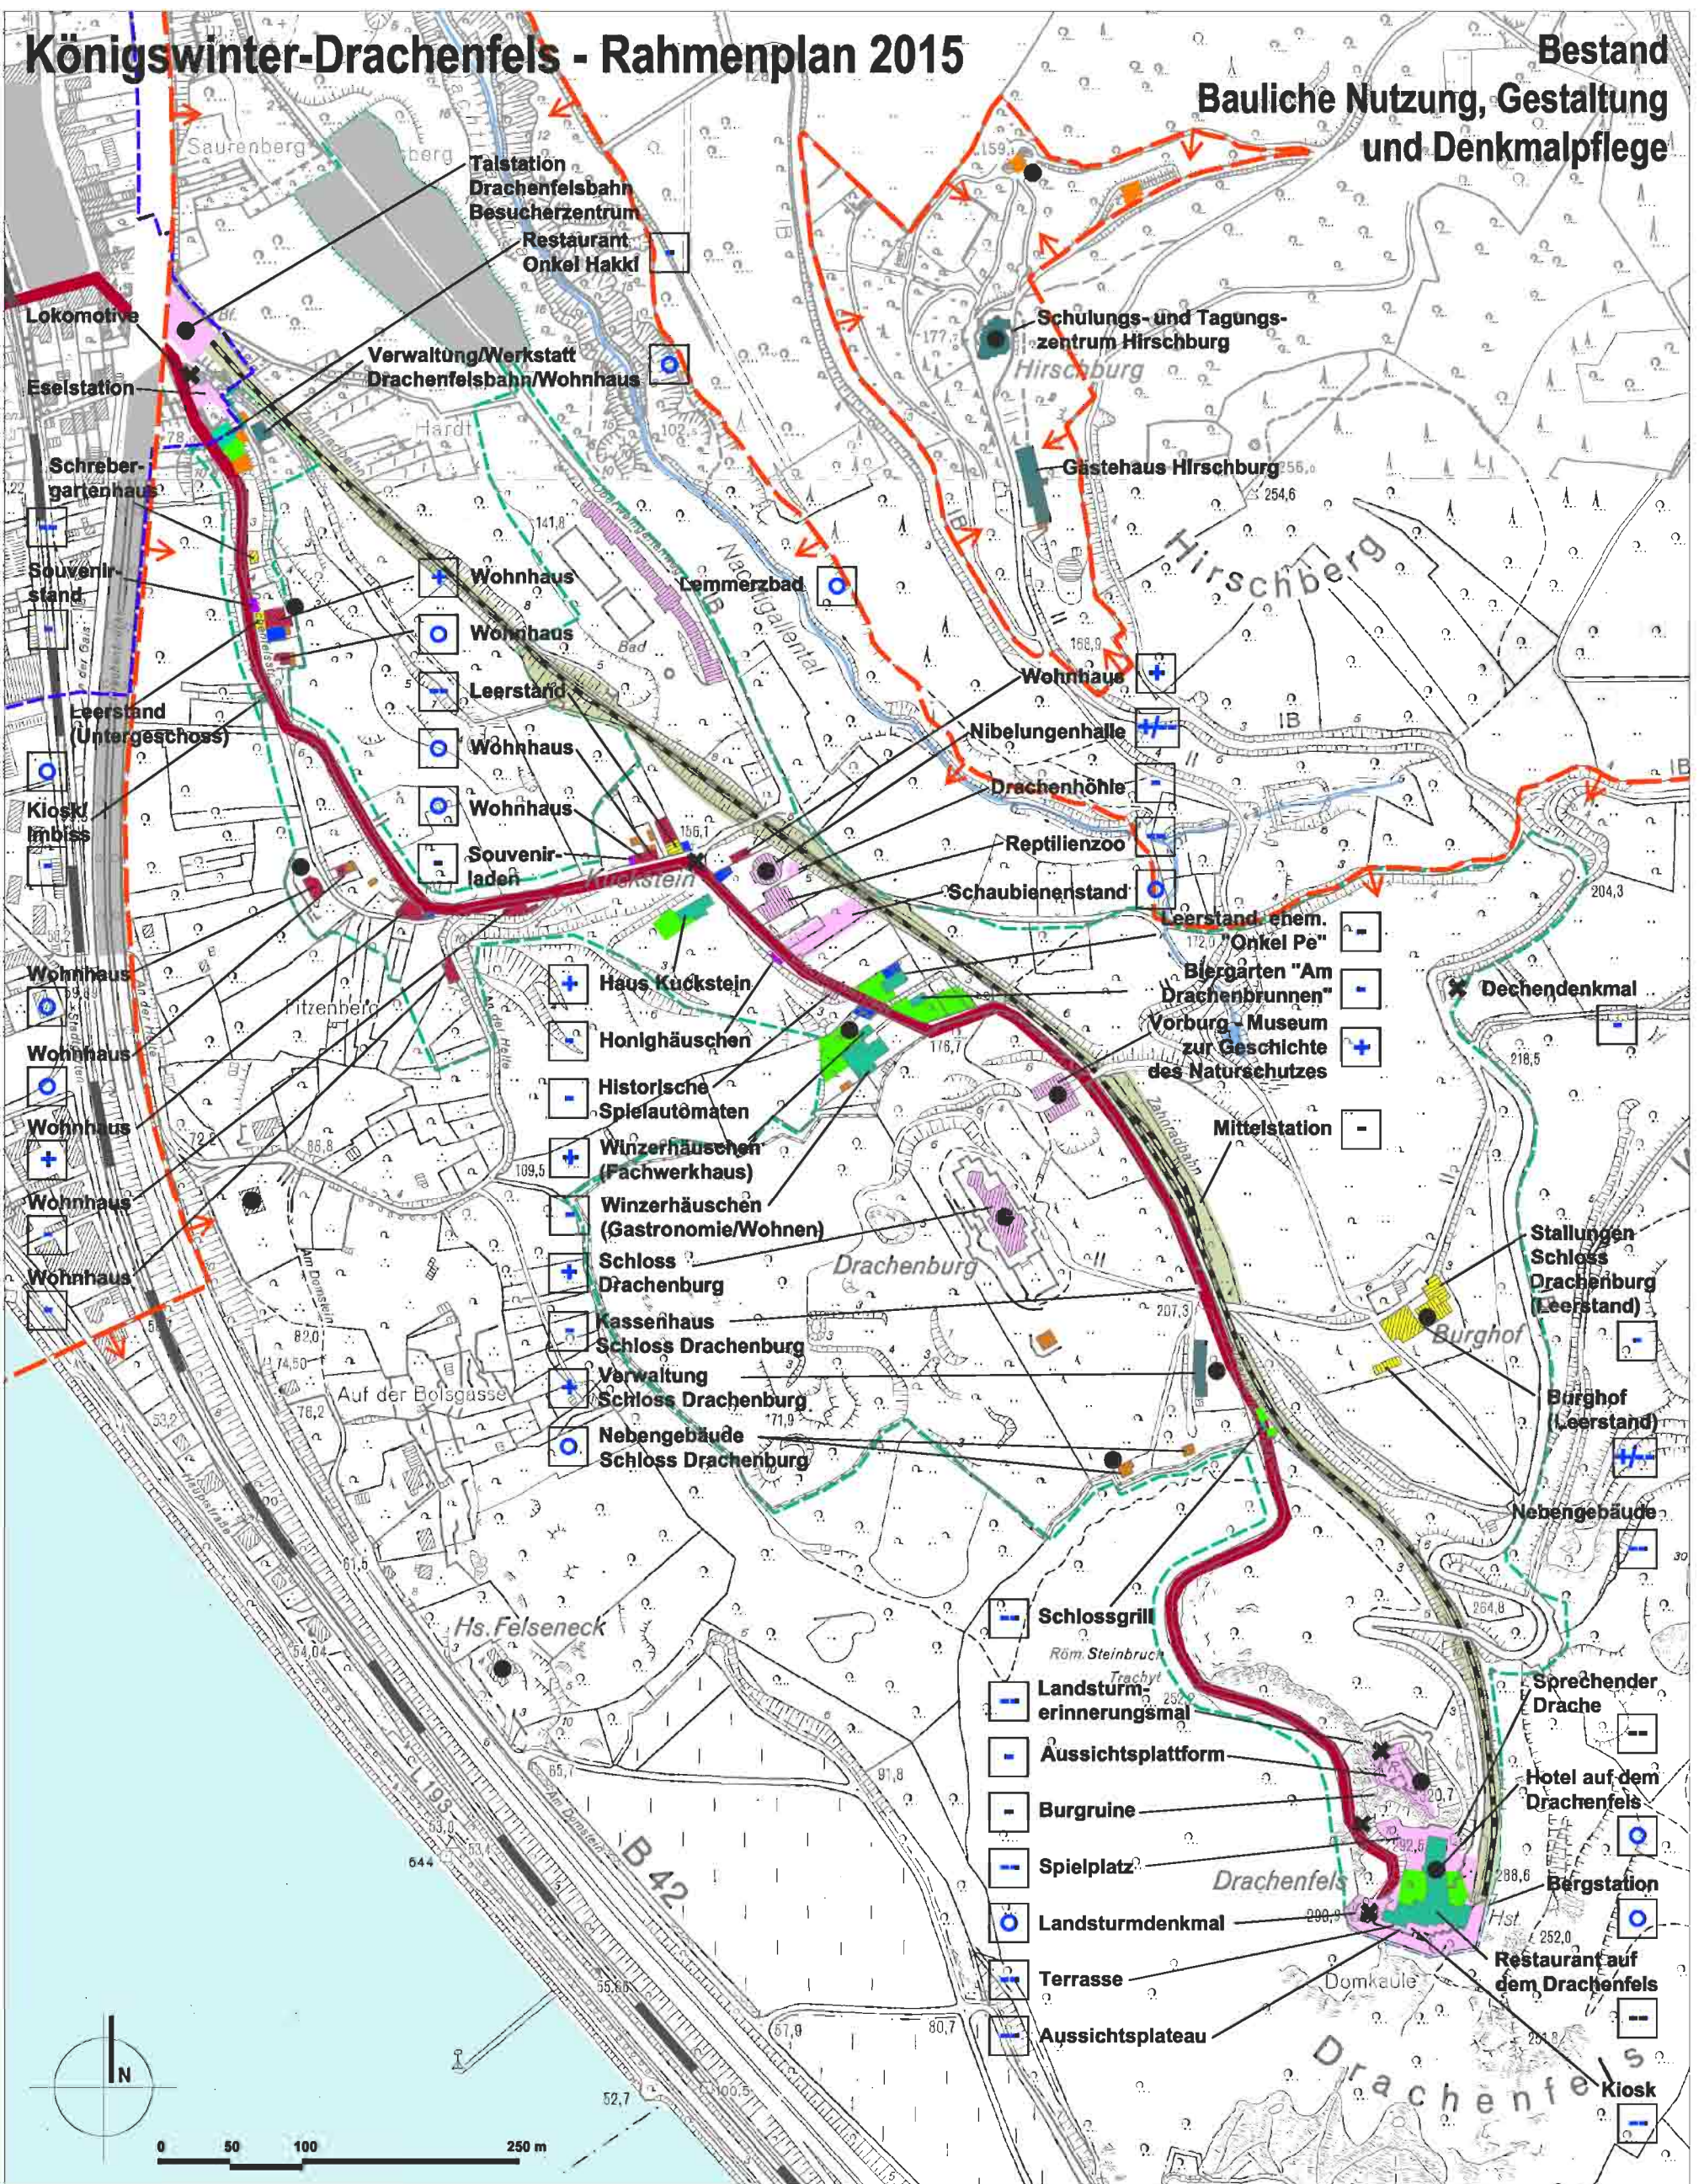

Abgrenzung Vorbereitende Sanierungsuntersuchung Königswinter-Drachenfels	Tourismus/Freizeit/Kultur	Denkmalschutztes Gebäude oder Gebäudebestandteil	Gestaltung
Abgrenzung Vorbereitende Sanierungsuntersuchung - Bereich Altstadt	Gastronomie	Sonstige Denkmäler	gut bis sehr gut
Rhein	Aussengastronomie	Denkmalschutzte Anlage Drachenfelsbahn	befriedigend
Bach	Einzelhandel	Vorschlag Abgrenzung Denkmalsbereich nach §5 DSchG NW	schlecht
Deutsche Bahn Bonn-Beuel - Koblenz	Wohnen	Parkplatz	sehr schlecht
B 42	Nebengebäude	Private Stellplätze	
Drachenfelsstraße	Dienstleistung/Verwaltung		
	Leerstand		

Wirtschaftsförderung und Wohnungsgesellschaft der Stadt Königswinter
Vorbereitende Sanierungsuntersuchung Königswinter-Drachenfels - Rahmenplan 2015
Karte Nr. 1 Bestand Bauliche Nutzung, Gestaltung und Denkmalpflege
Stadt- und Regionalplanung Dr. Paul G. Jansen GmbH
 Becherer Straße 116, 53831 Köln
 Postfach 410071, 50896 Köln
 Fon: 0221 9407210, Fax: 0221 9407218
 info@stadtplanung-dr-jansen.de
 www.stadtplanung-dr-jansen.de
 Köln, Juli 2008