


Königswinter-Drachenfels - Rahmenplan 2015

Bestand Erschließung

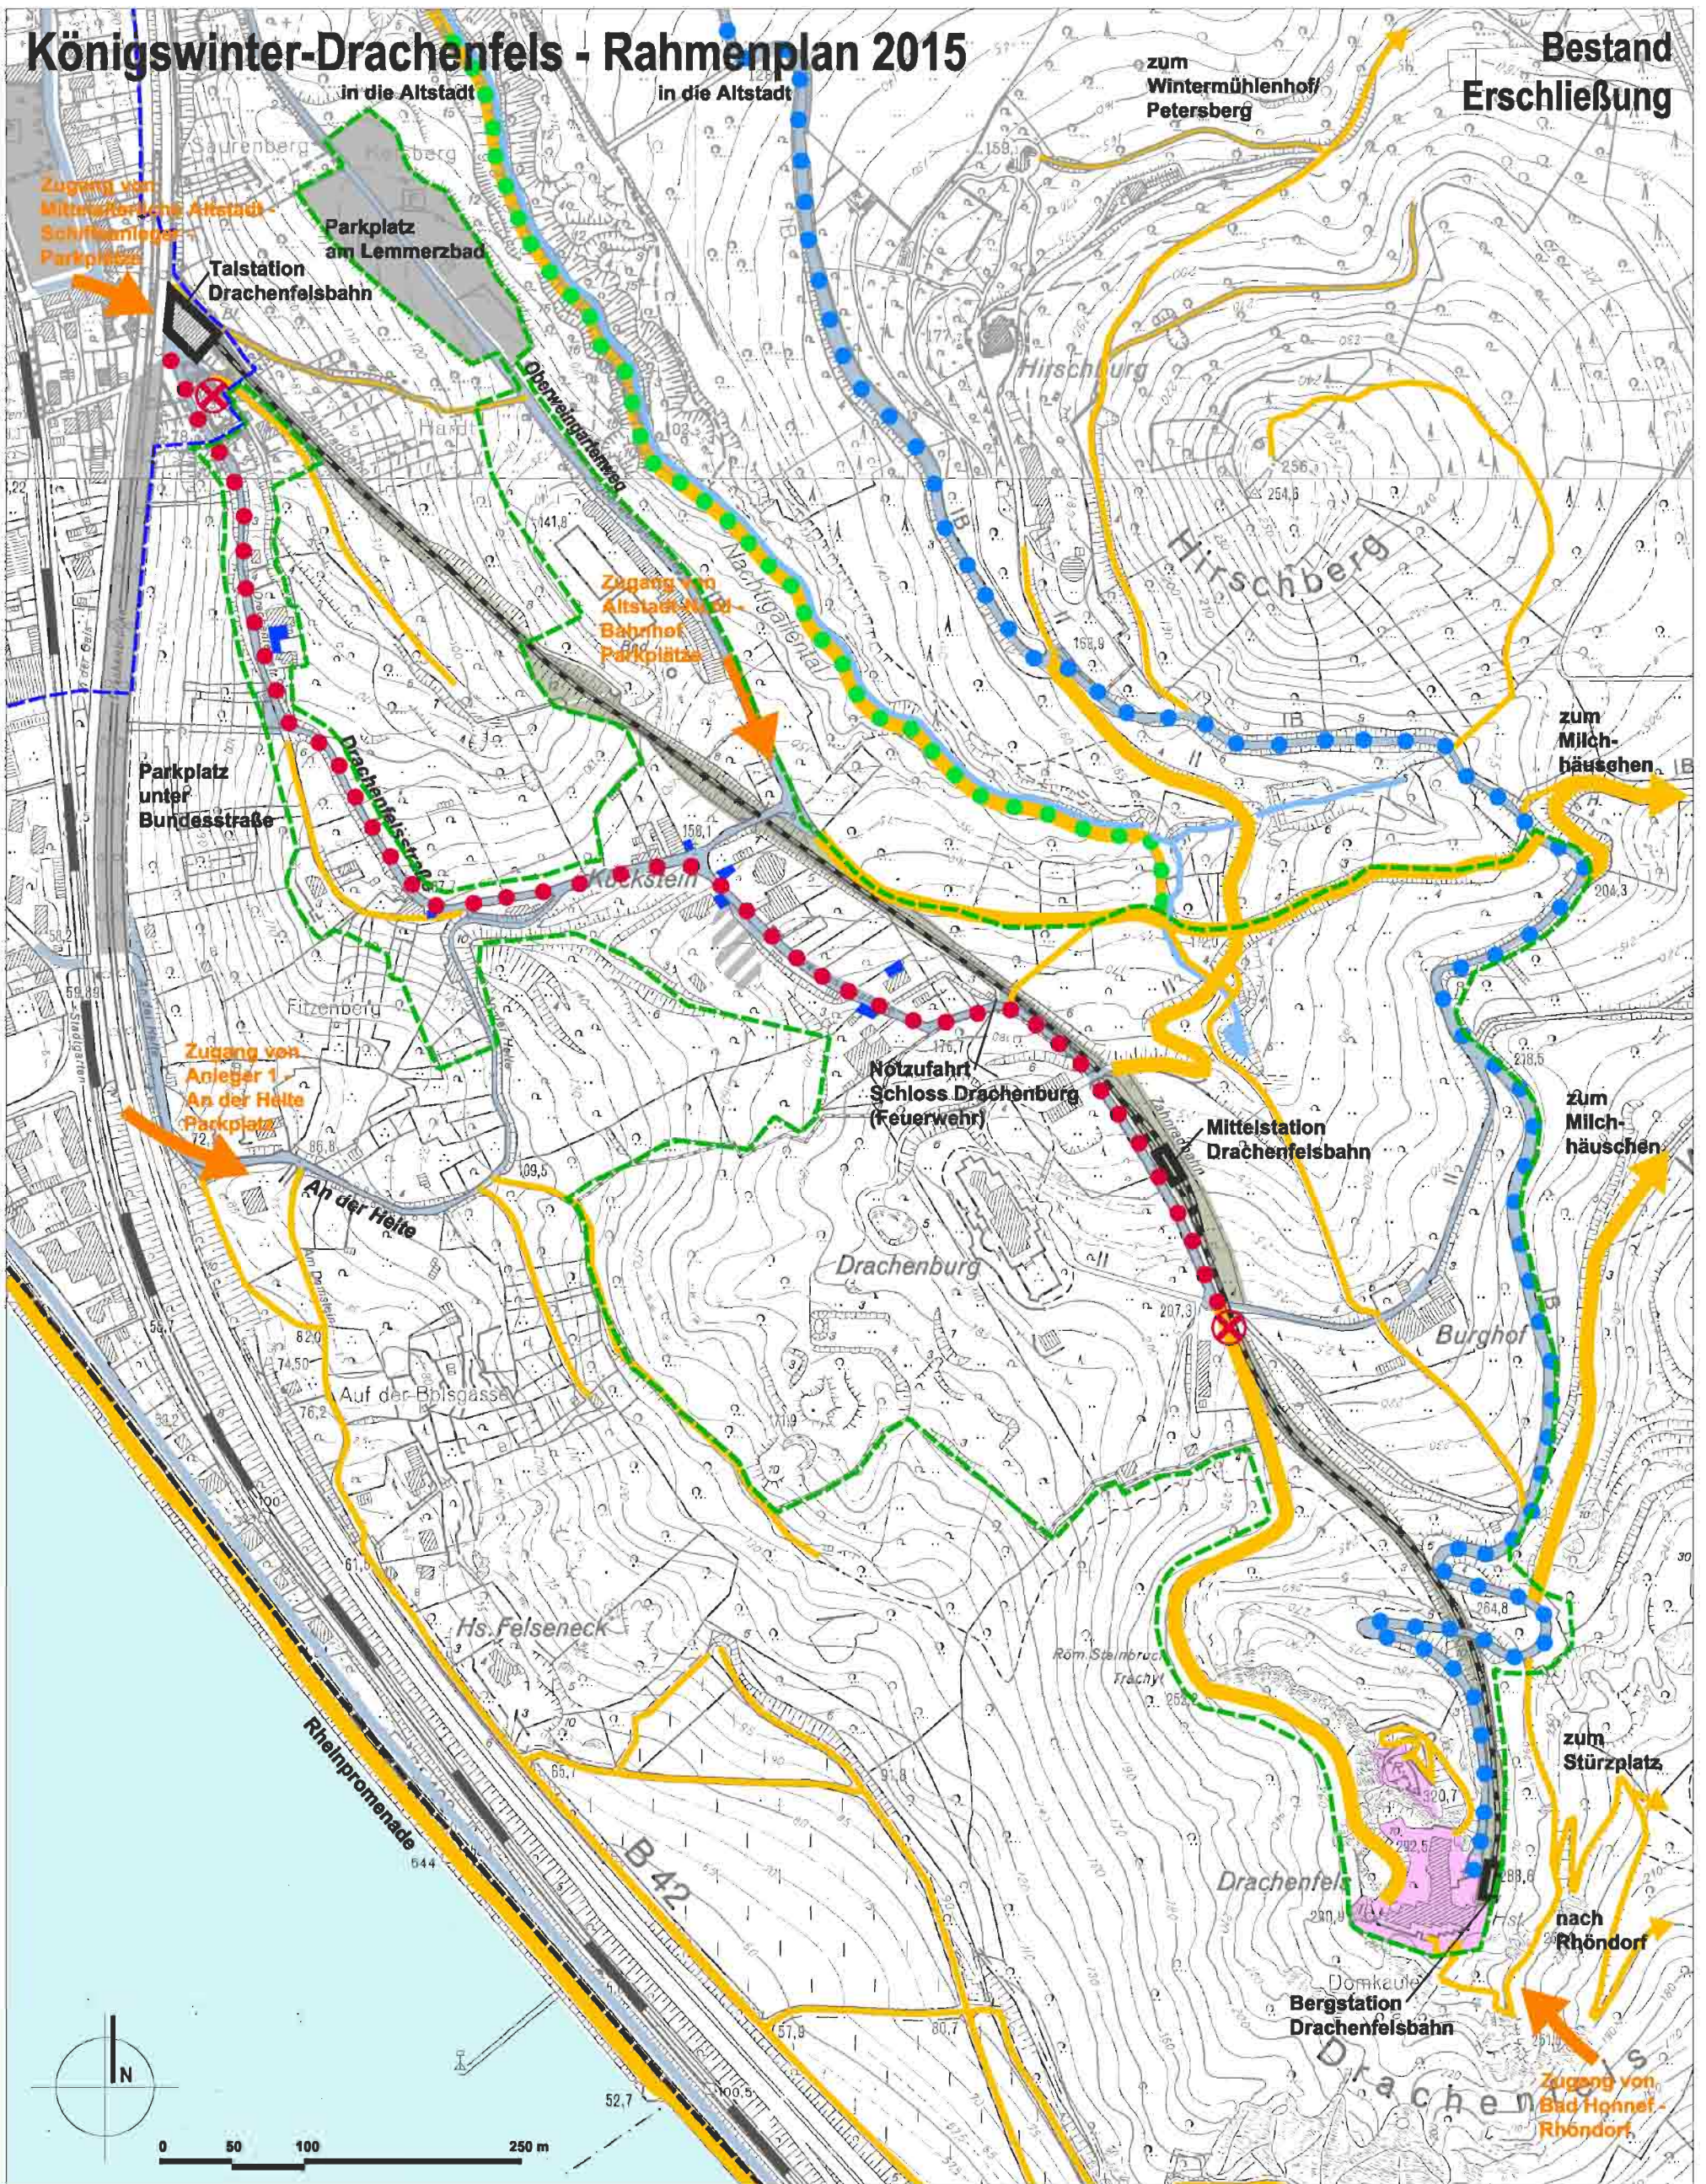

- Abgrenzung Vorbereitende Sanierungsuntersuchung Königswinter-Drachenfels
- Abgrenzung Vorbereitende Sanierungsuntersuchung - Bereich Altstadt
- Rhein
- Bach
- B 42
- Straßen / mit PKW befahrbare Wege
- Parkplatz
- Private Stellplätze

- Aussichtsplateaus Drachenfels
- Hauptwanderwege (wassergebundene Decke)
- Nebenwanderwege (wassergebundene Decke)
- Kutschenweg
- Eselweg
- Standorte Esel
- Weg durch das Nachtigallental
- Hauptzugänge zum Drachenfels

- Deutsche Bahn Bonn-Beuel - Koblenz
- Stadtbahn Bad Honnef - Slegburg
- Drachenfelsbahn
- Trasse Drachenfelsbahn
- Station Drachenfelsbahn



Vorbereitende Sanierungsuntersuchung Königswinter-Drachenfels - Rahmenplan 2015

Karte Nr. 3 Bestand Erschließung

Stadt- und Regionalplanung
Dr. Paul G. Jansen GmbH
Becherer Straße 116, 53851 Köln
Postfach 410071, 50895 Köln
Fon 0221 9407210, Fax 0221 9407218
info@stadtplanung-d-jansen.de
www.stadtplanung-d-jansen.de